



## B25 LAGEPLAN

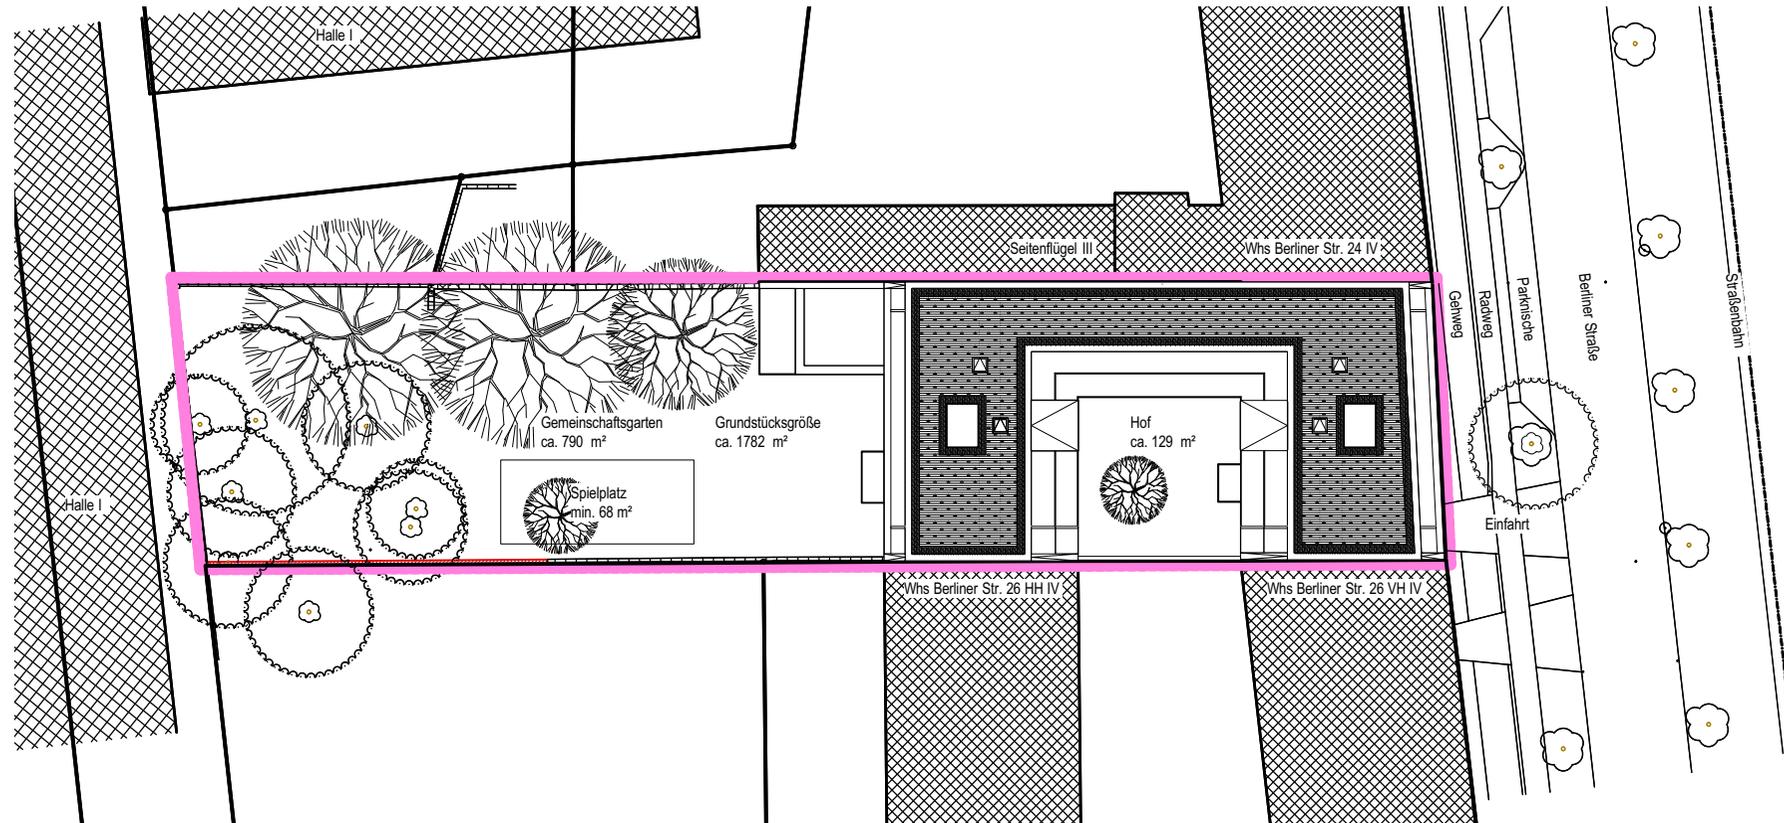

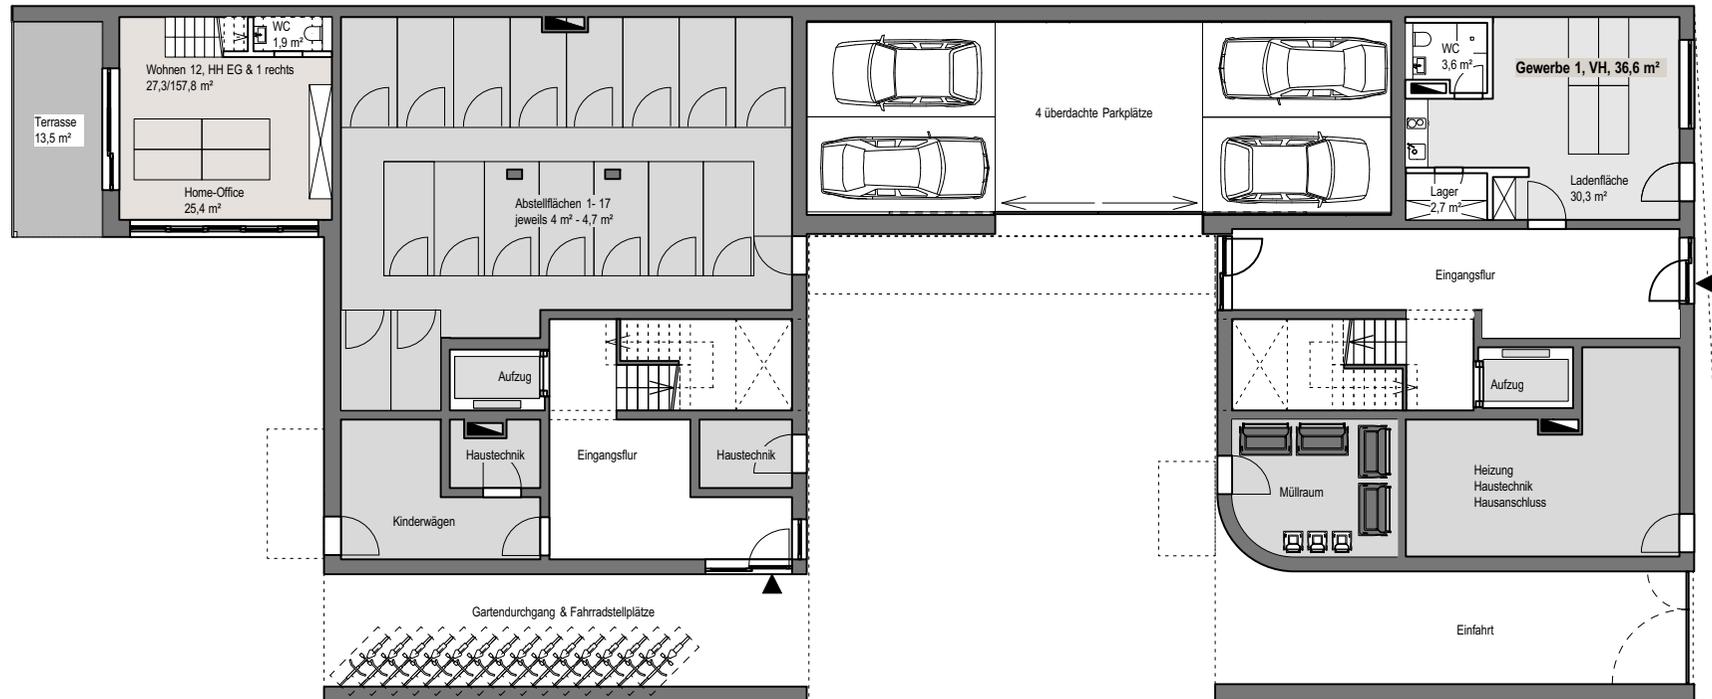


Maßstab 1:200

2 m

10 m

20 m

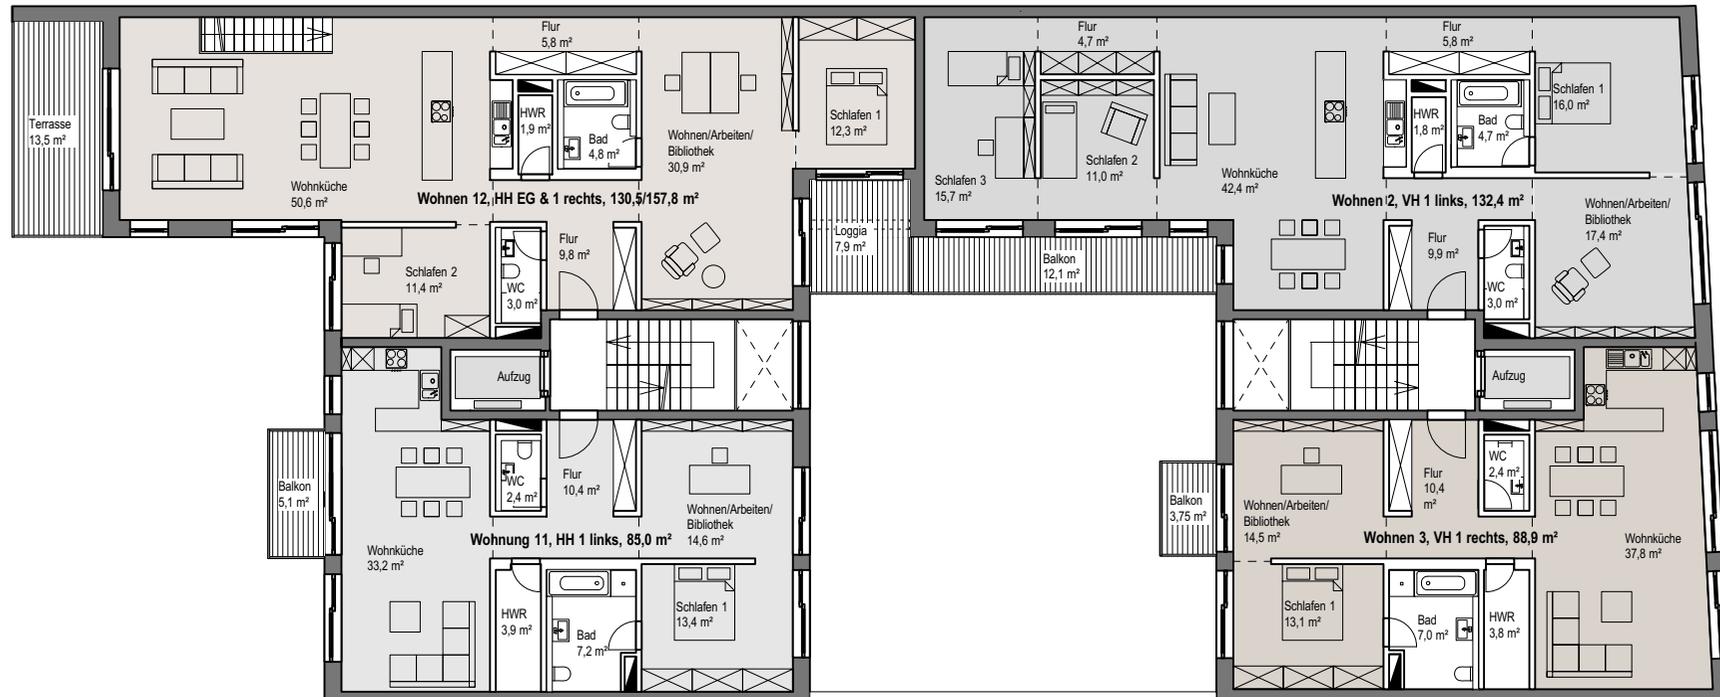

Allgemeine Hinweise:

Änderungen bleiben während des Planungsprozesses grundsätzlich vorbehalten. Alle Angaben dienen lediglich der Orientierung der Interessenten und sind unverbindlich. Die Flächenangaben sind vorläufig und entsprechen dem jetzigen Planungsstand.




Maßstab 1:200

2 m

10 m

20 m

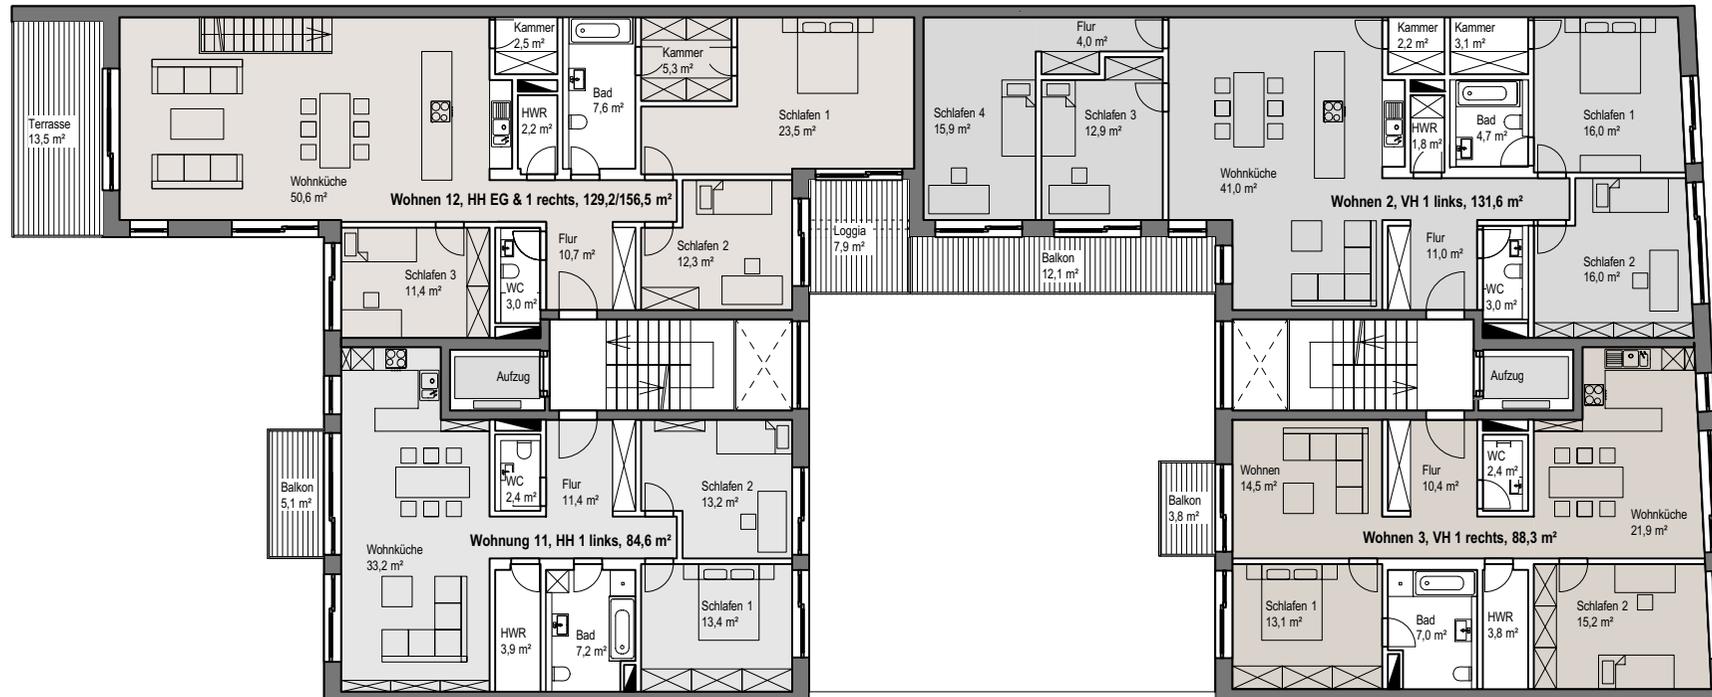

Allgemeine Hinweise:

Änderungen bleiben während des Planungsprozesses grundsätzlich vorbehalten. Alle Angaben dienen lediglich der Orientierung der Interessenten und sind unverbindlich. Die Flächenangaben sind vorläufig und entsprechen dem jetzigen Planungsstand.





Maßstab 1:200

2 m


10 m


20 m

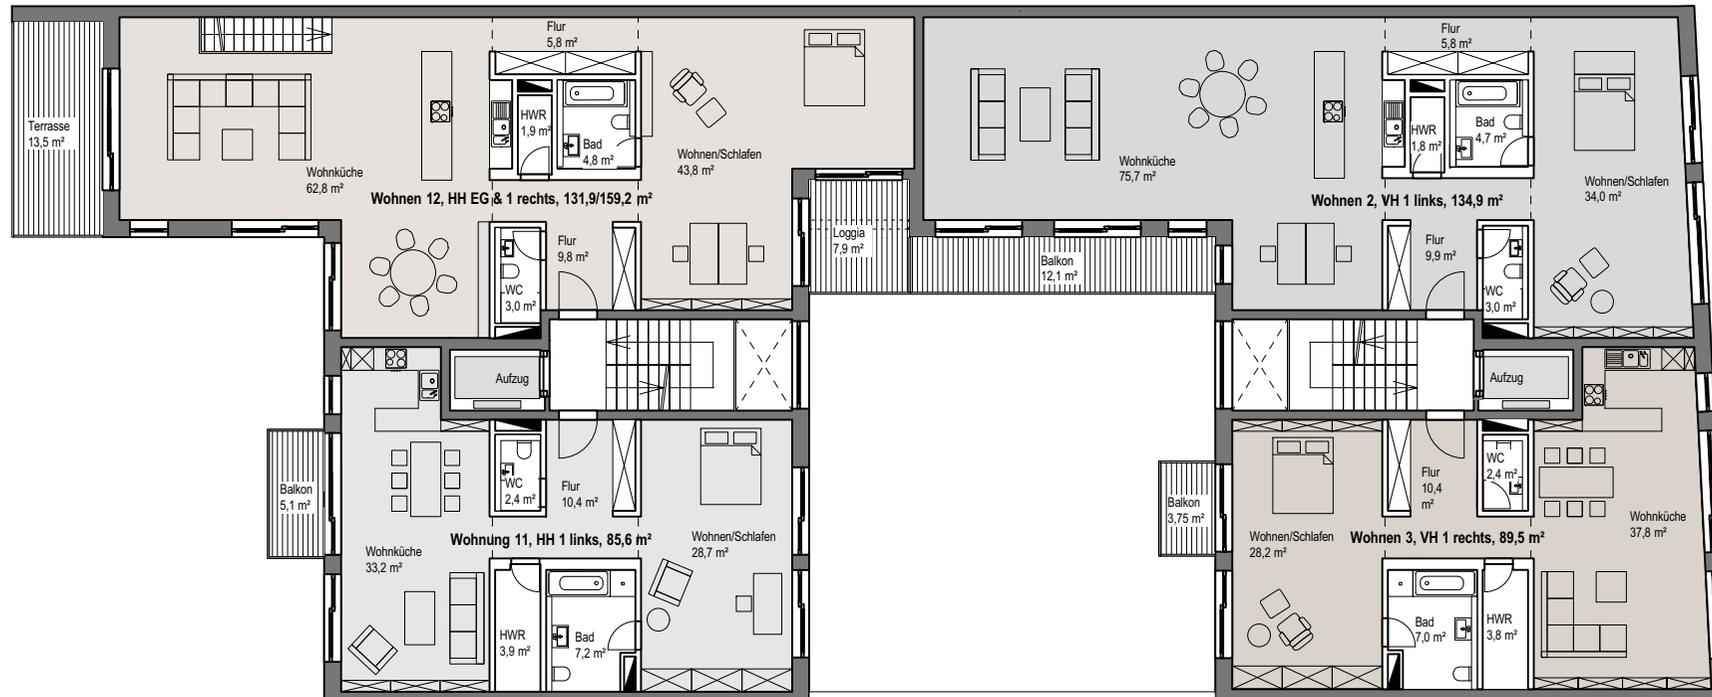

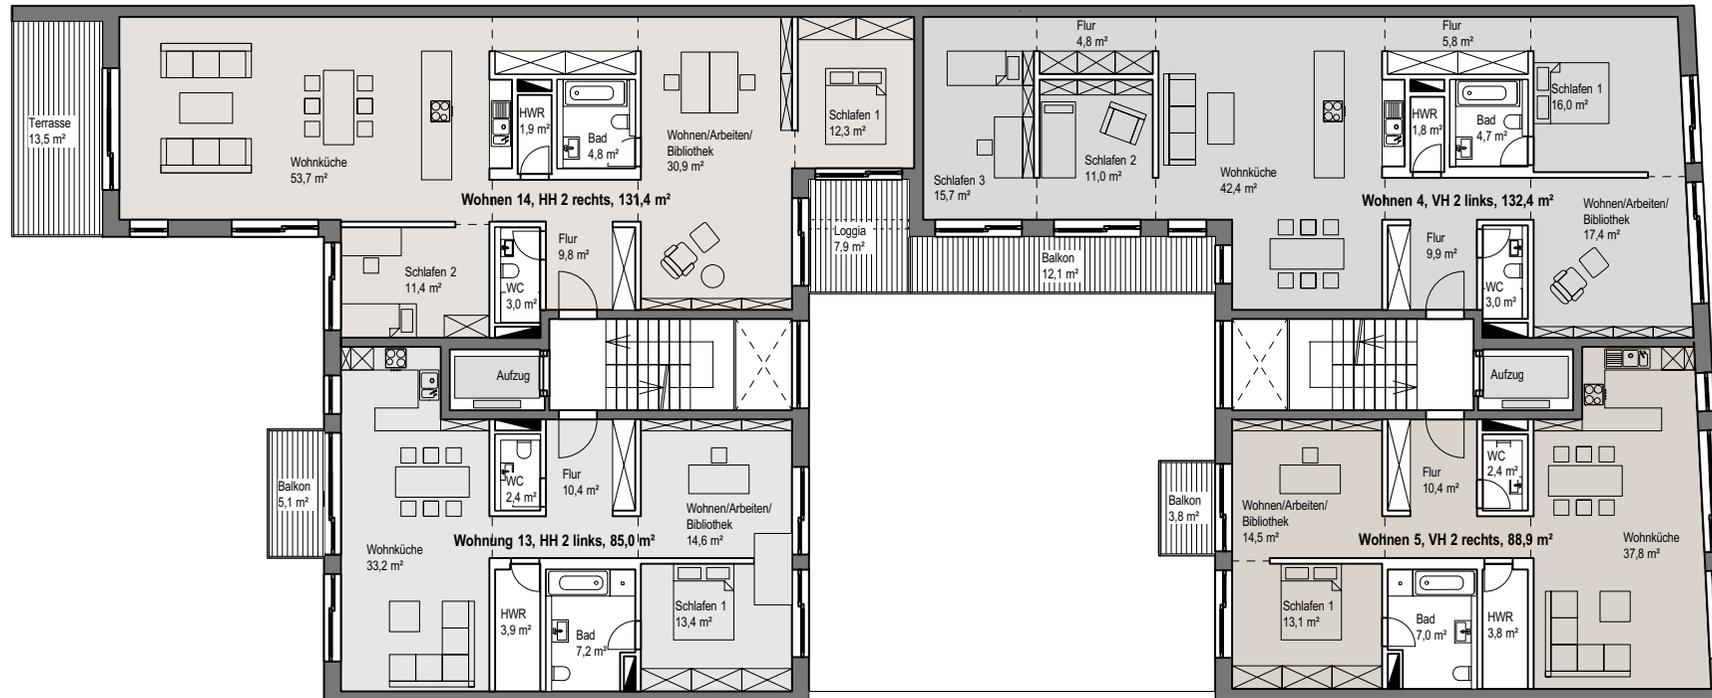




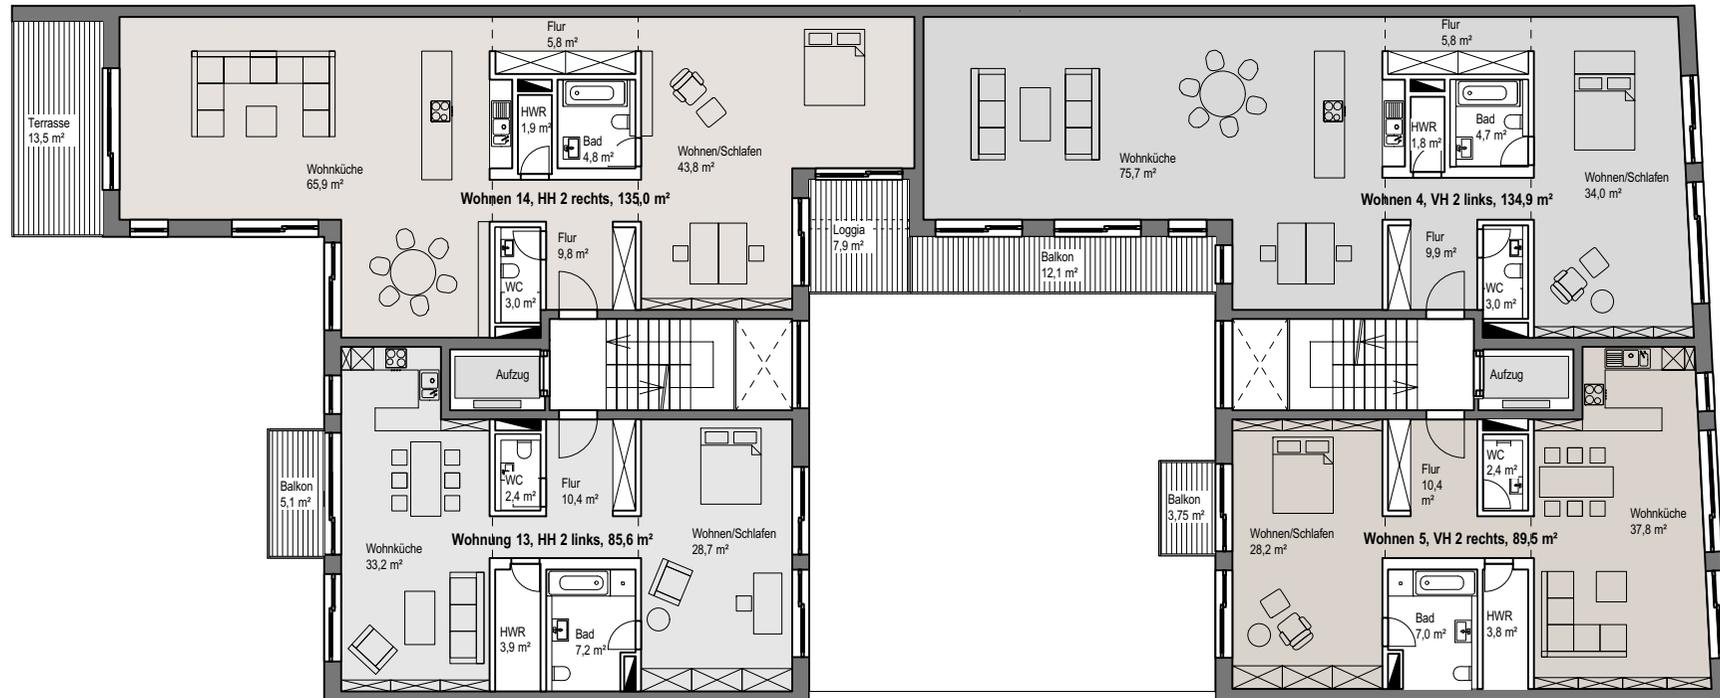


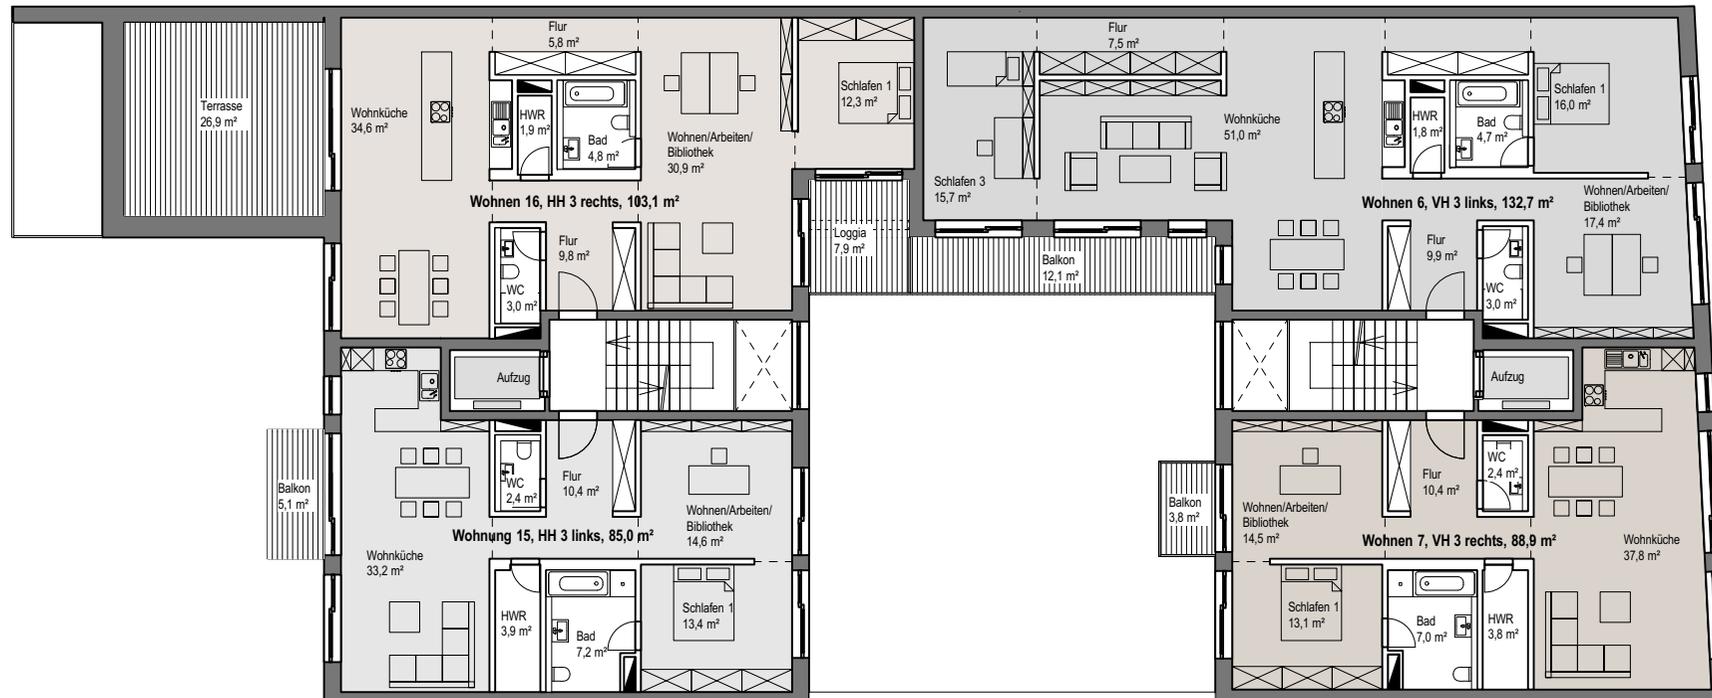



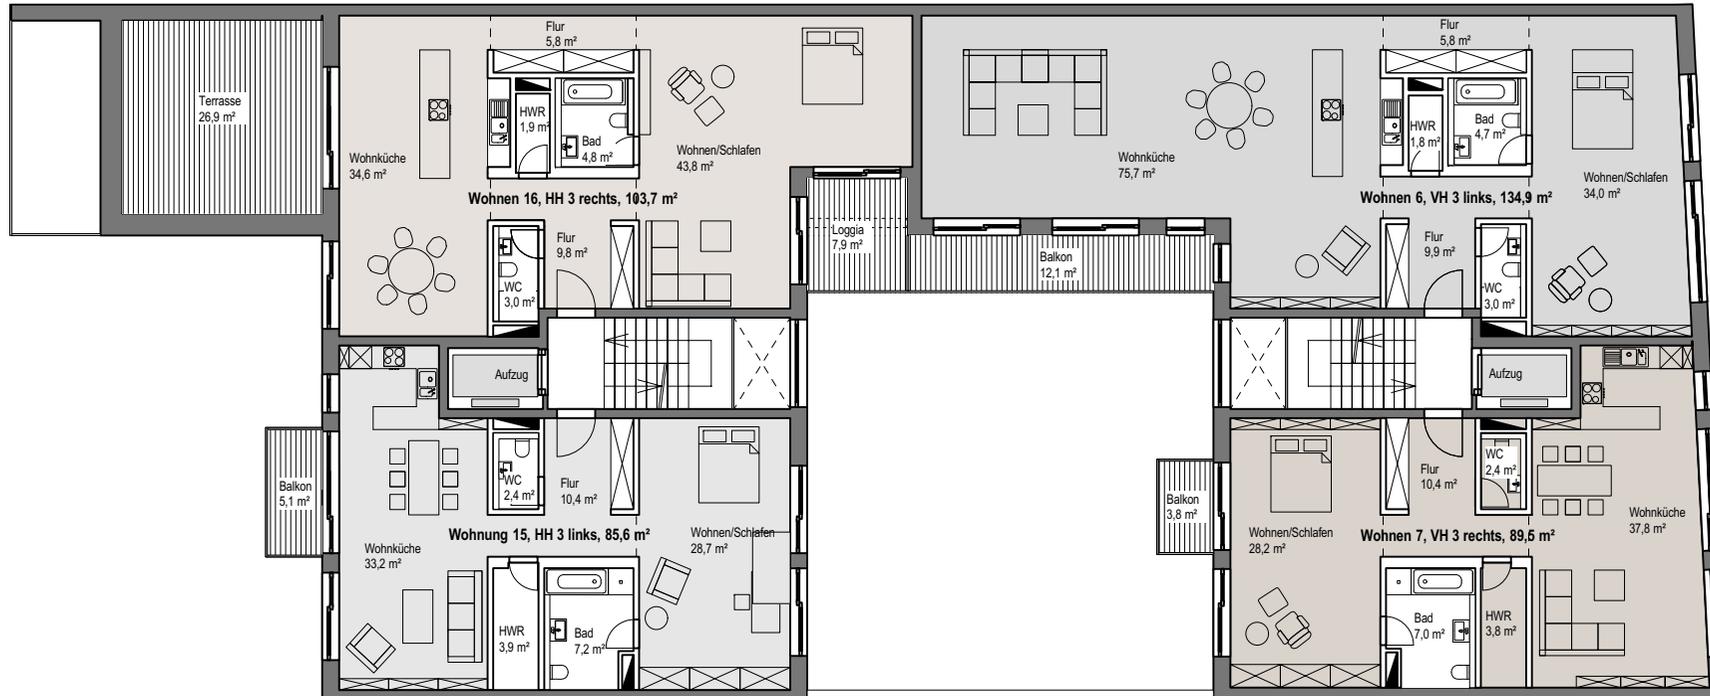

## B25 Grundriss 4. Obergeschoss, Typ MAISONETTE/ MODERN

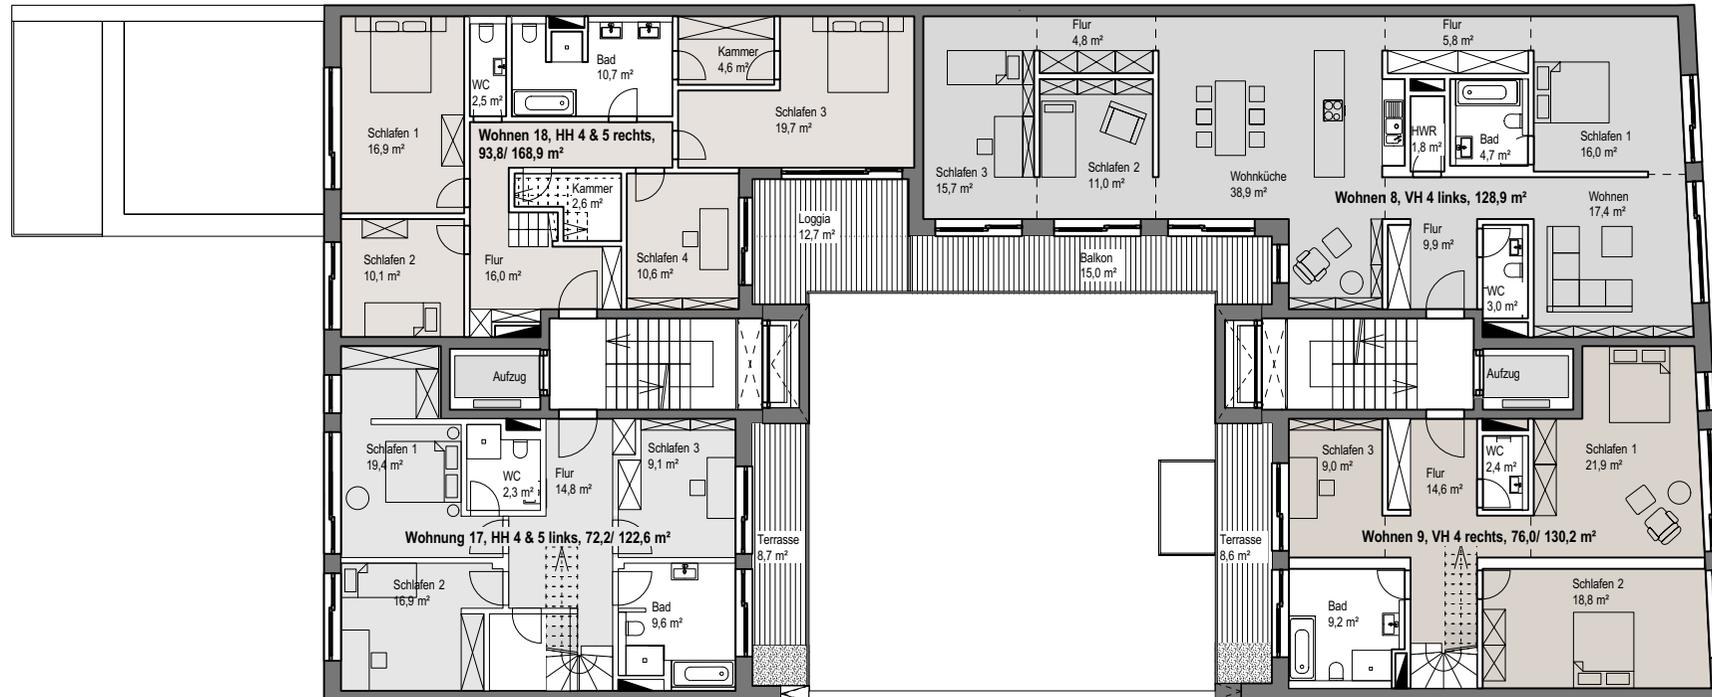

## B25 Grundriss 5. Obergeschoss, Typ MAISONETTE/ MODERN

