
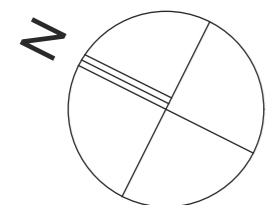


0.2

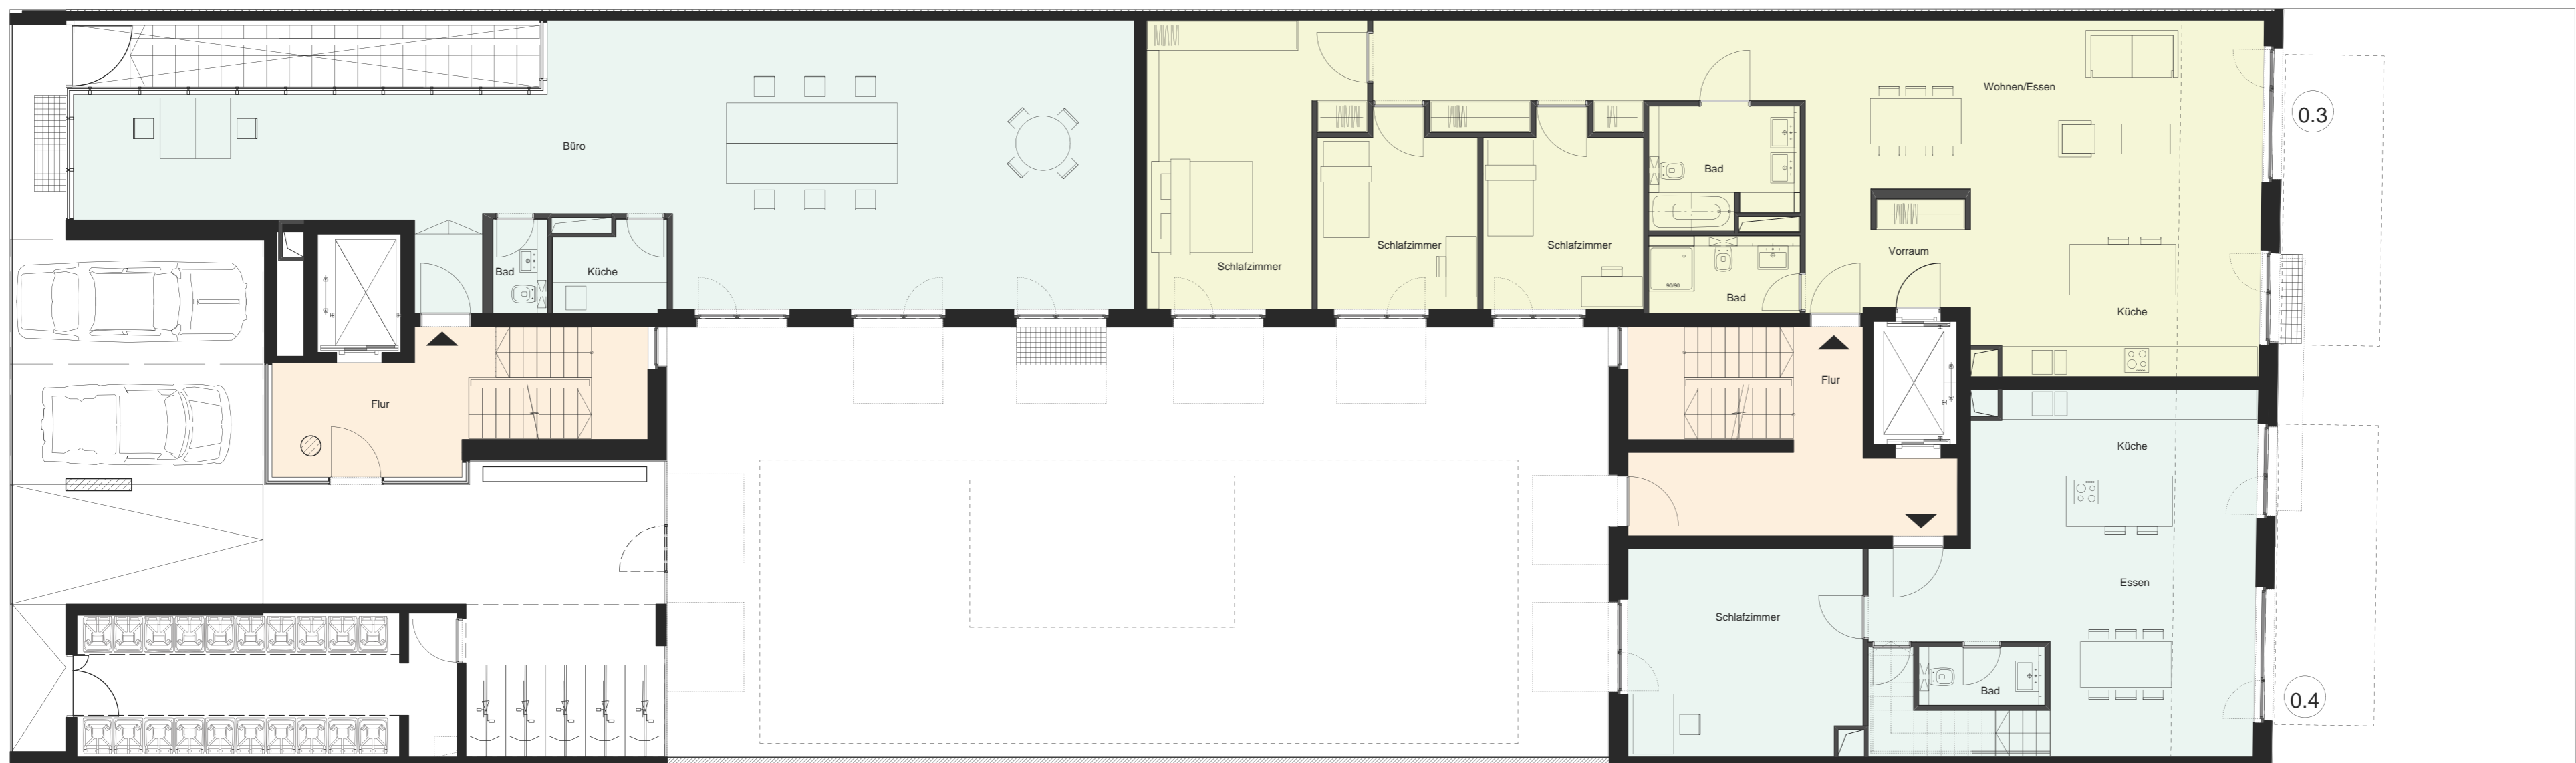


bfa | a-base

Arbeitsgemeinschaft Heidenfeldstraße 6
büro für architektur & a-base architekten

Erdgeschoss

04.11.2014 1:100


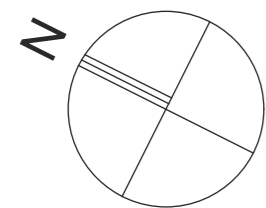


bfa | a-base

Arbeitsgemeinschaft Heidenfeldstraße 6
büro für architektur & a-base architekten

1. Obergeschoss

04.11.2014 1:100

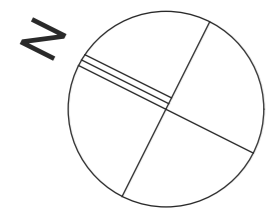
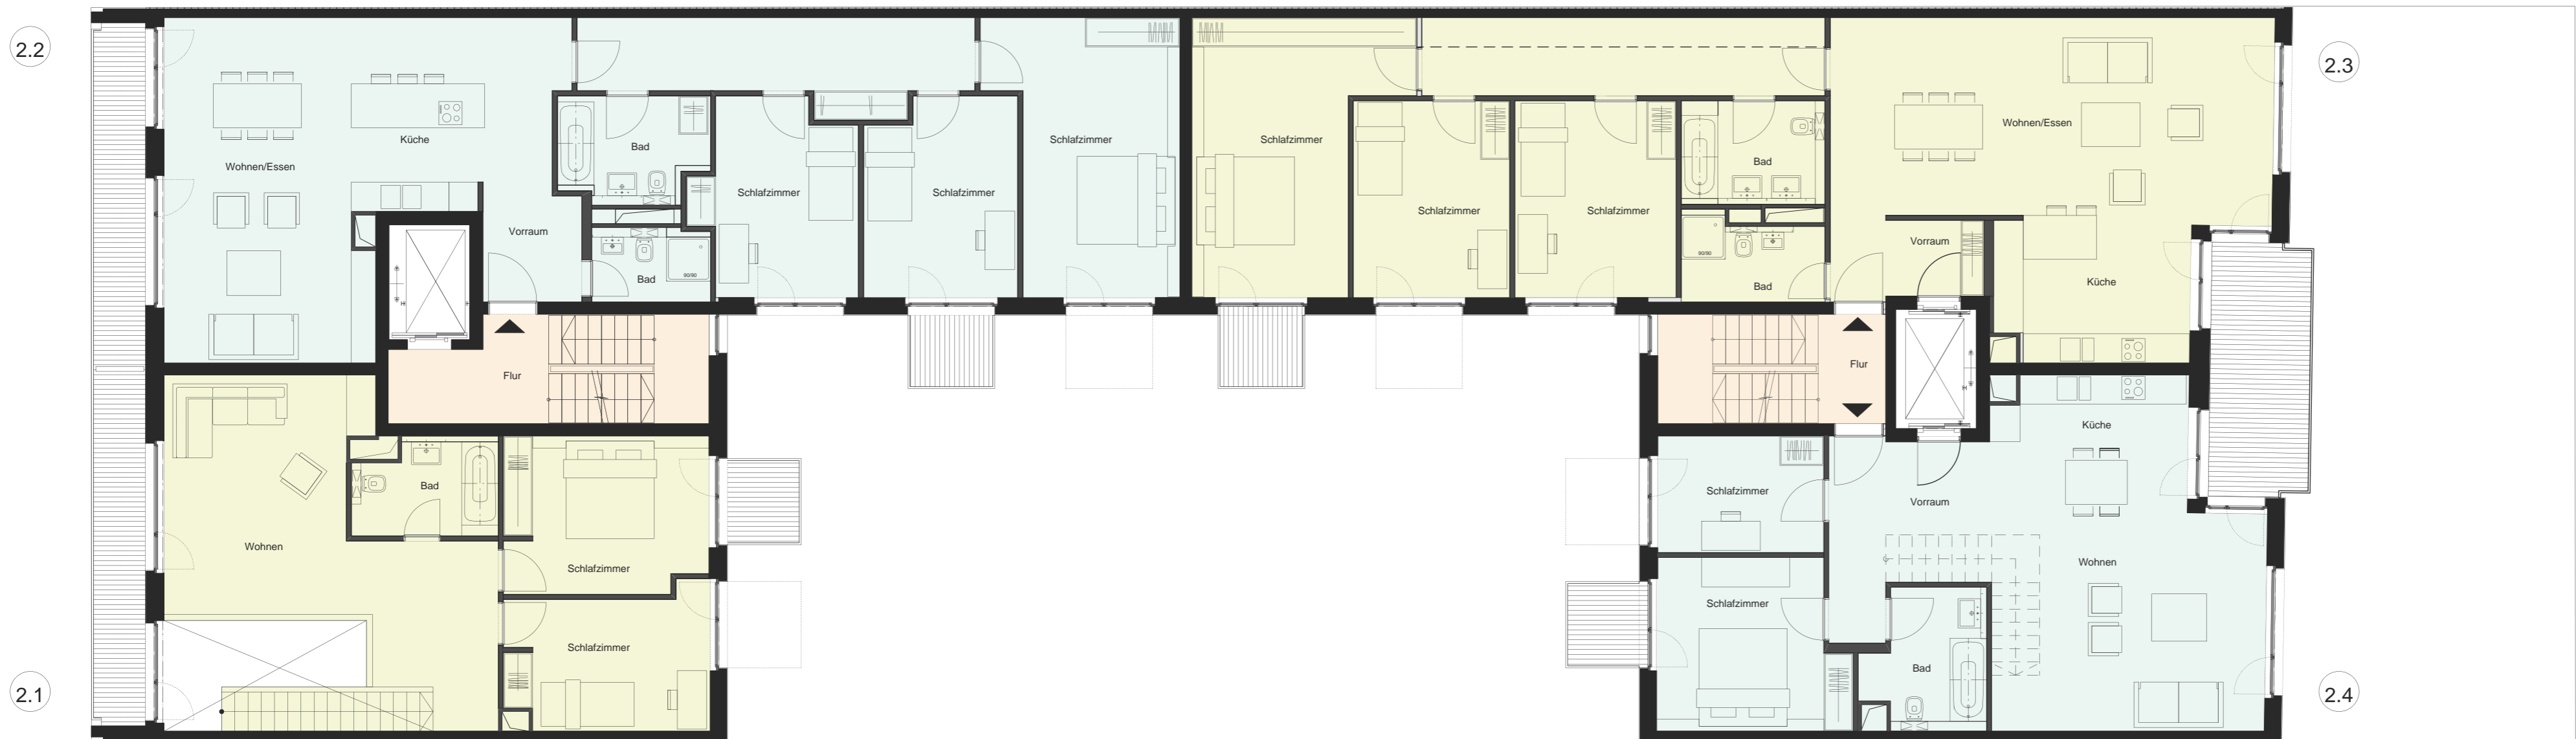


bfa | a-base

Arbeitsgemeinschaft Heidenfeldstraße 6
 büro für architektur & a-base architekten

2. Obergeschoss

04.11.2014 1:100

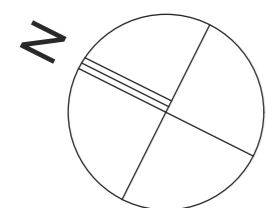
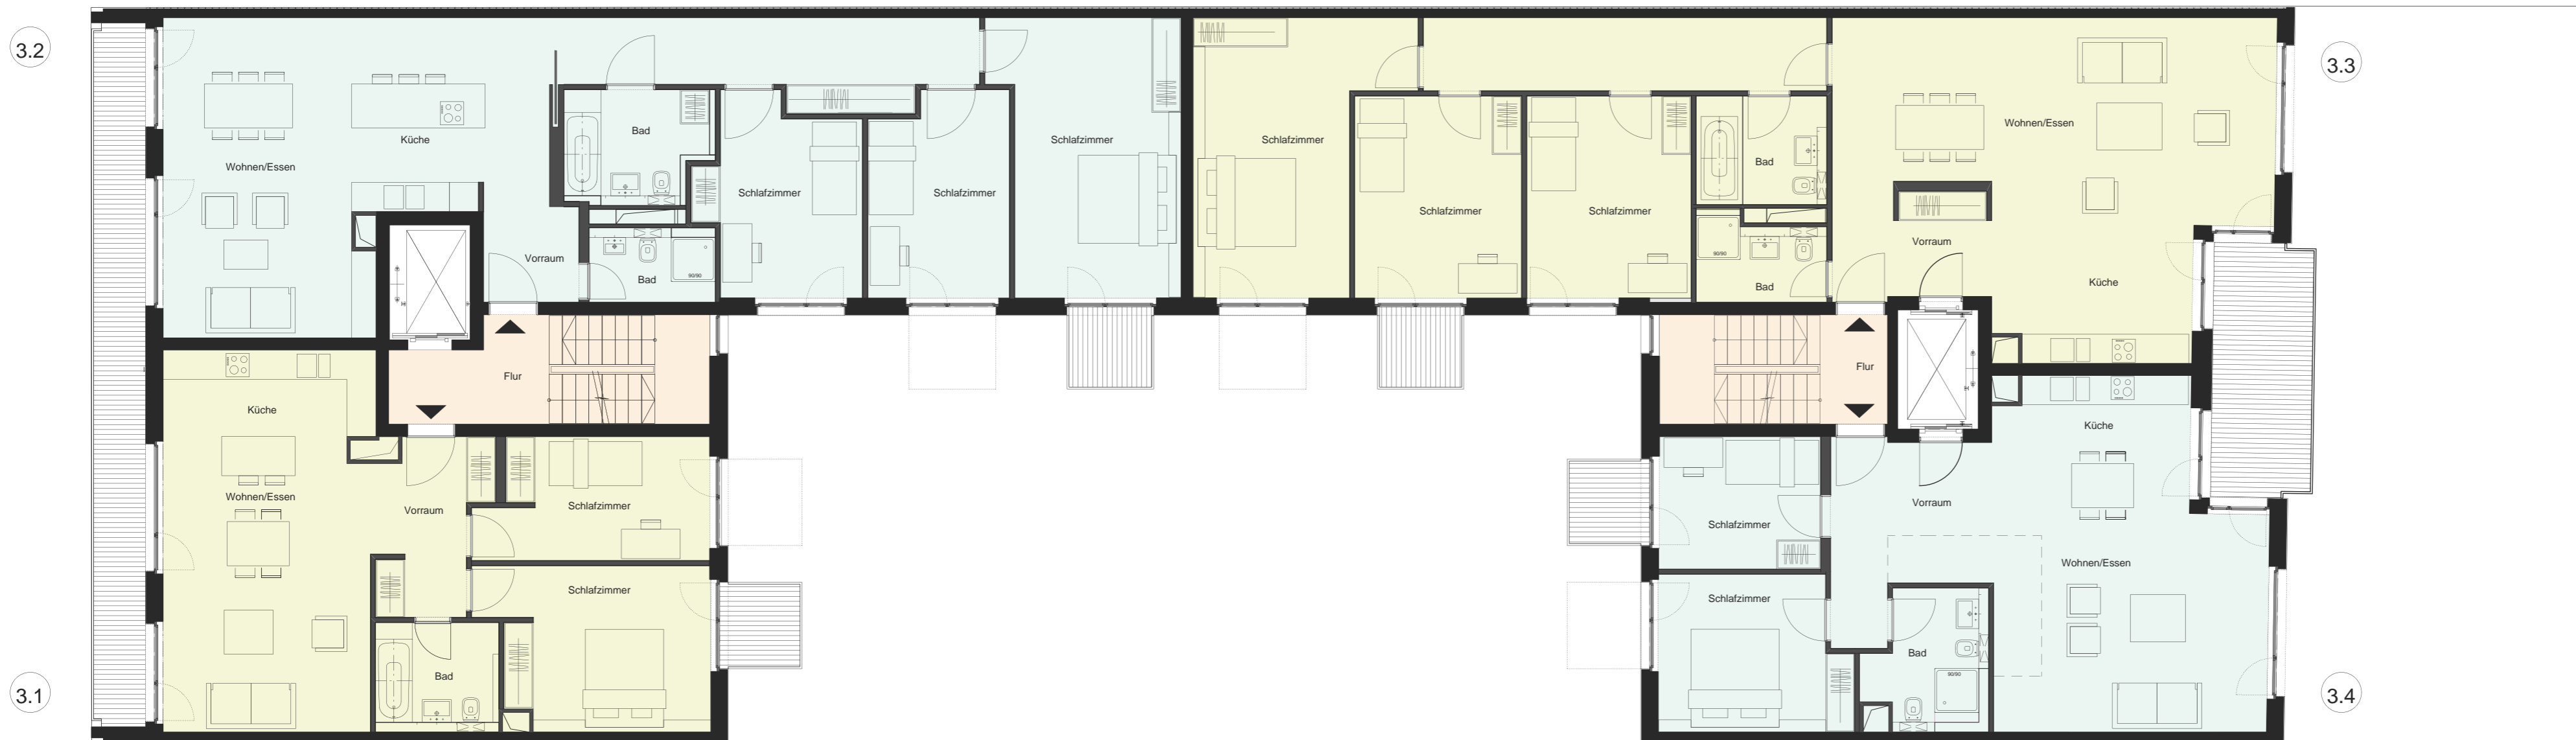


bfa | a-base

Arbeitsgemeinschaft Heidenfeldstraße 6
büro für architektur & a-base architekten

3. Obergeschoss

04.11.2014 1:100

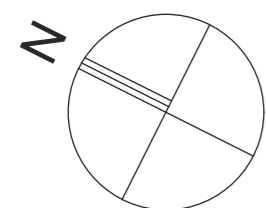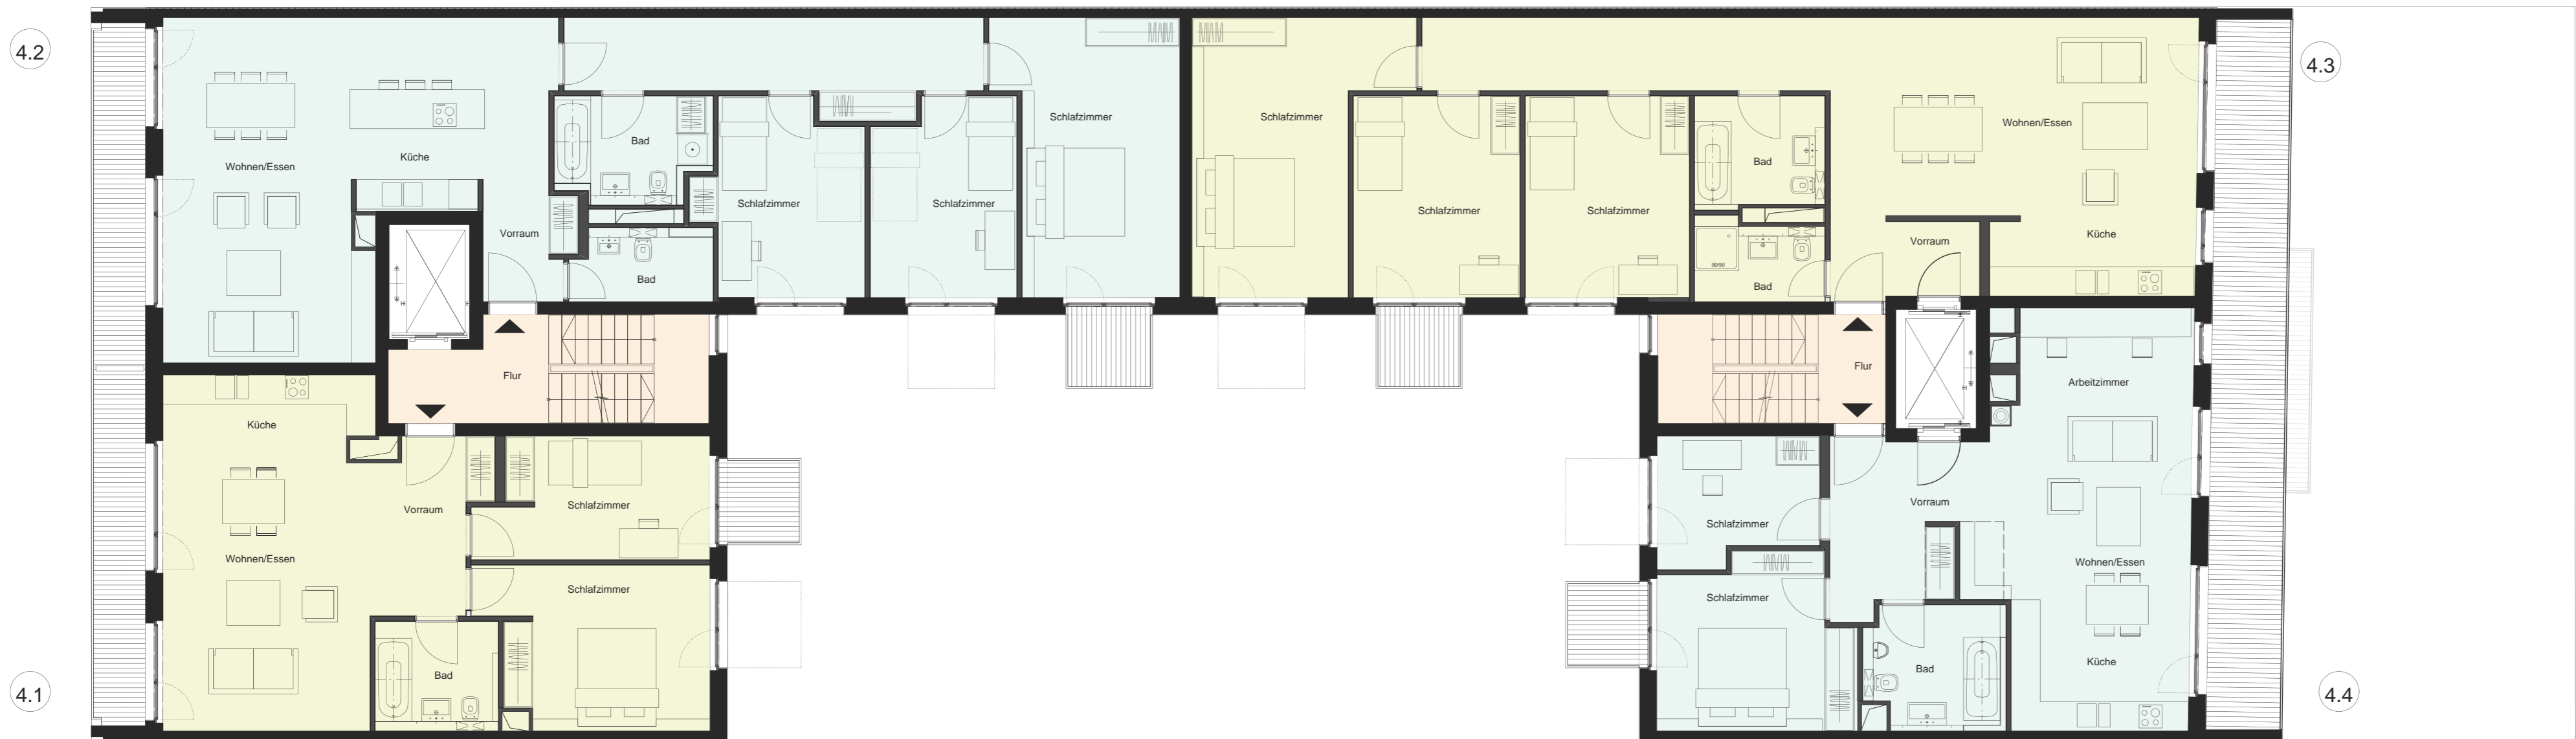


bfa | a-base

Arbeitsgemeinschaft Heidenfeldstraße 6
büro für architektur & a-base architekten

4. Obergeschoss

04.11.2014 1:100

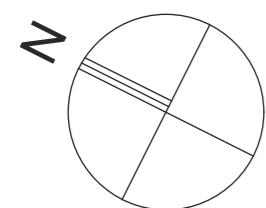


bfa | a-base

Arbeitsgemeinschaft Heidenfeldstraße 6
büro für architektur & a-base architekten

5. Obergeschoss

04.11.2014 1:100

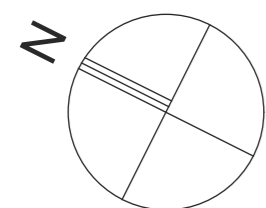

bfa | a-base

Arbeitsgemeinschaft Heidenfeldstraße 6
büro für architektur & a-base architekten

6. Obergeschoss

04.11.2014 1:100