

Belegungsplan

12.06.26


Pistoriusstr. 81

Pistoriusstr. 82

Pistoriusstr. 83

Nordost

Bestehendes Vorderhaus	WE 12 - Gre		DG	WE 11 - 73qm		noch unbebautes Wohn-Grundstück
	WE 10 - MaP	10-UT	OG 04	WE 09 - 78qm		
	WE 07 - 103	07-UT	OG 03	WE 07 - KaS		
	WE 06 - LeS	06-UT	OG 02		WE 05 - 78qm	
	WE 04 - PaH	04-UT	OG 01	alternativ M01- 150qm	WE 03 - 78qm	
	Durchgang	GEM 01	EG		WE01 - 72qm	

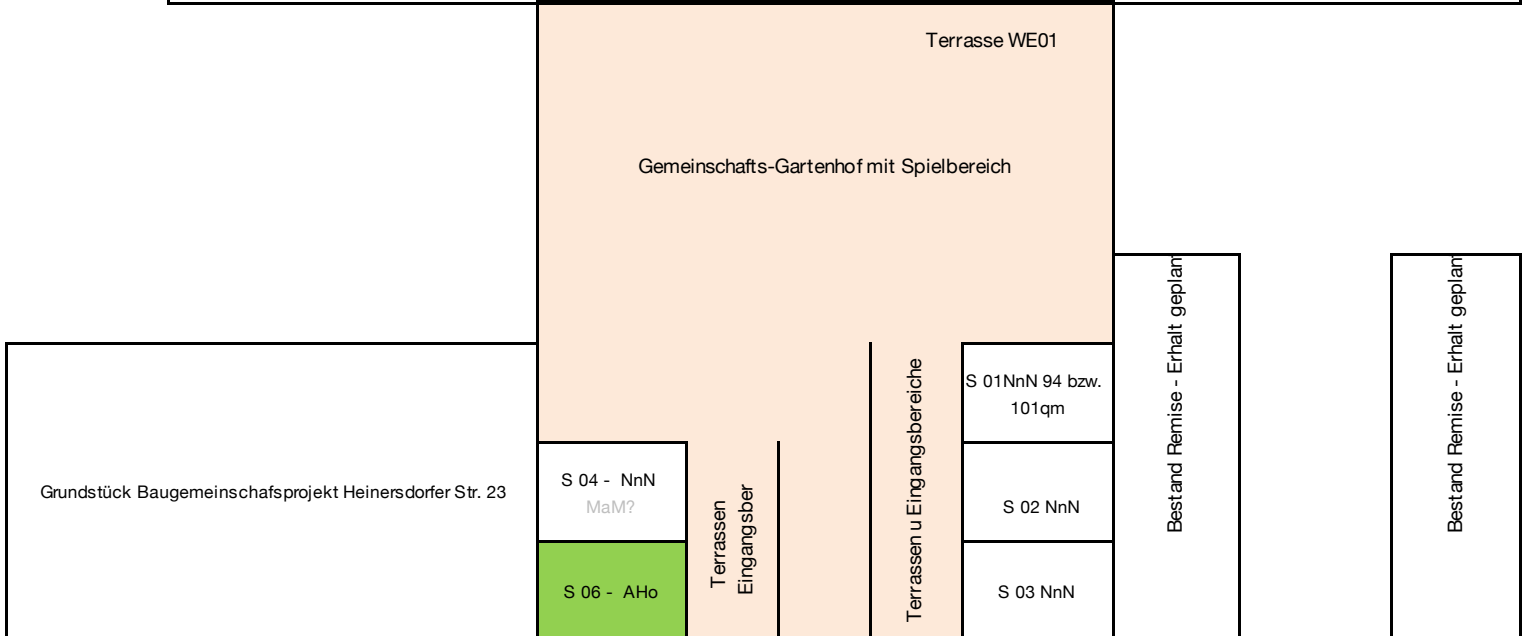

Südwest

Legende

Reserviert	kostenfrei für 14 Tage zur Durchführung des Finanzchecks
Vorgemerkt	kostenfrei bis zum Beitritt zur GbR, Finanzcheck bestätigt
belegt	nach Beitritt zur eGbR, Einzahlung Beitrittsgeld u. Zahlungsrate 01
GEM 01	Gemeinschafts-Apartment

NnN* * Nachrücker bzw. Alternative

NnN** ** Nachrücker 2 bzw. Alternative 2

Reservierte Wohnungen können wieder frei werden.

Änderungen vorbehalten.