



Baugruppe Sixpack - Karlshorst, Dominik Uhrmeister Architekt



Baugruppe Sixpack - Karlshorst, Dominik Uhrmeister Architekt




Strasse

Müll


Spielstrasse

Fahrräder

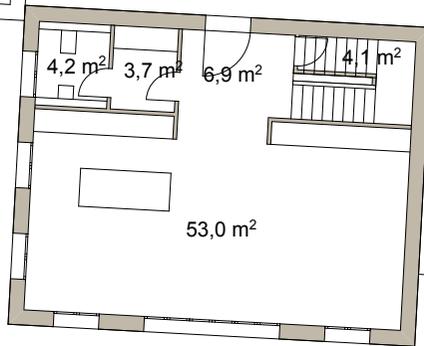


Garage


AR

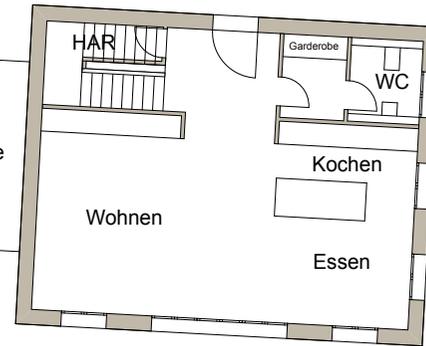

267,0 m²

Garten

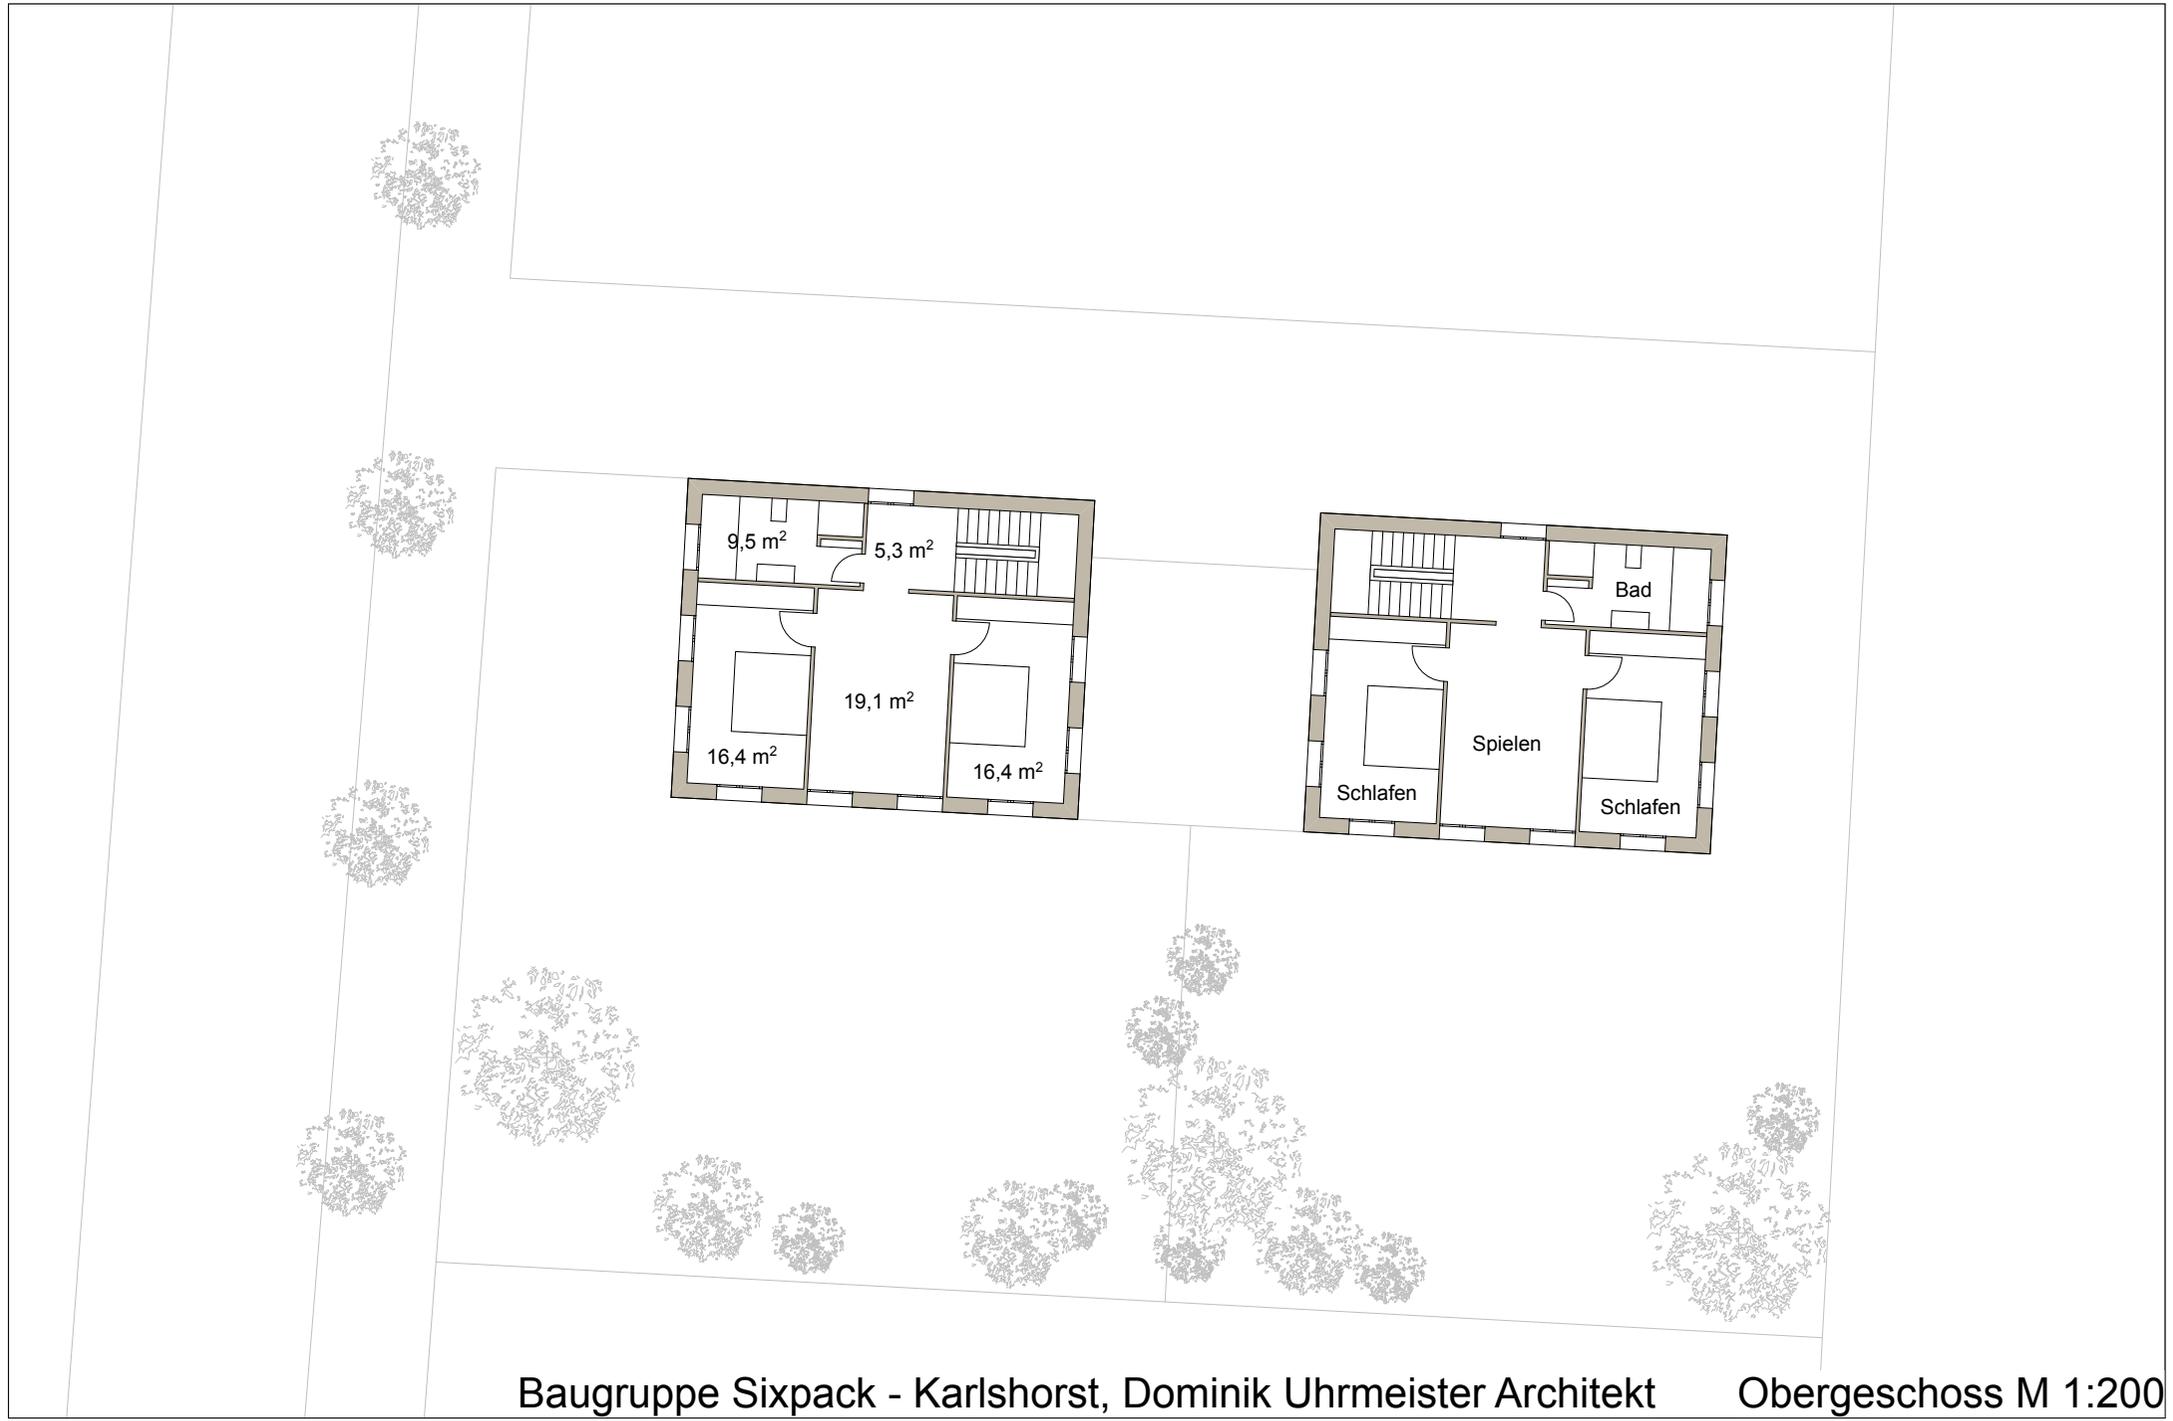

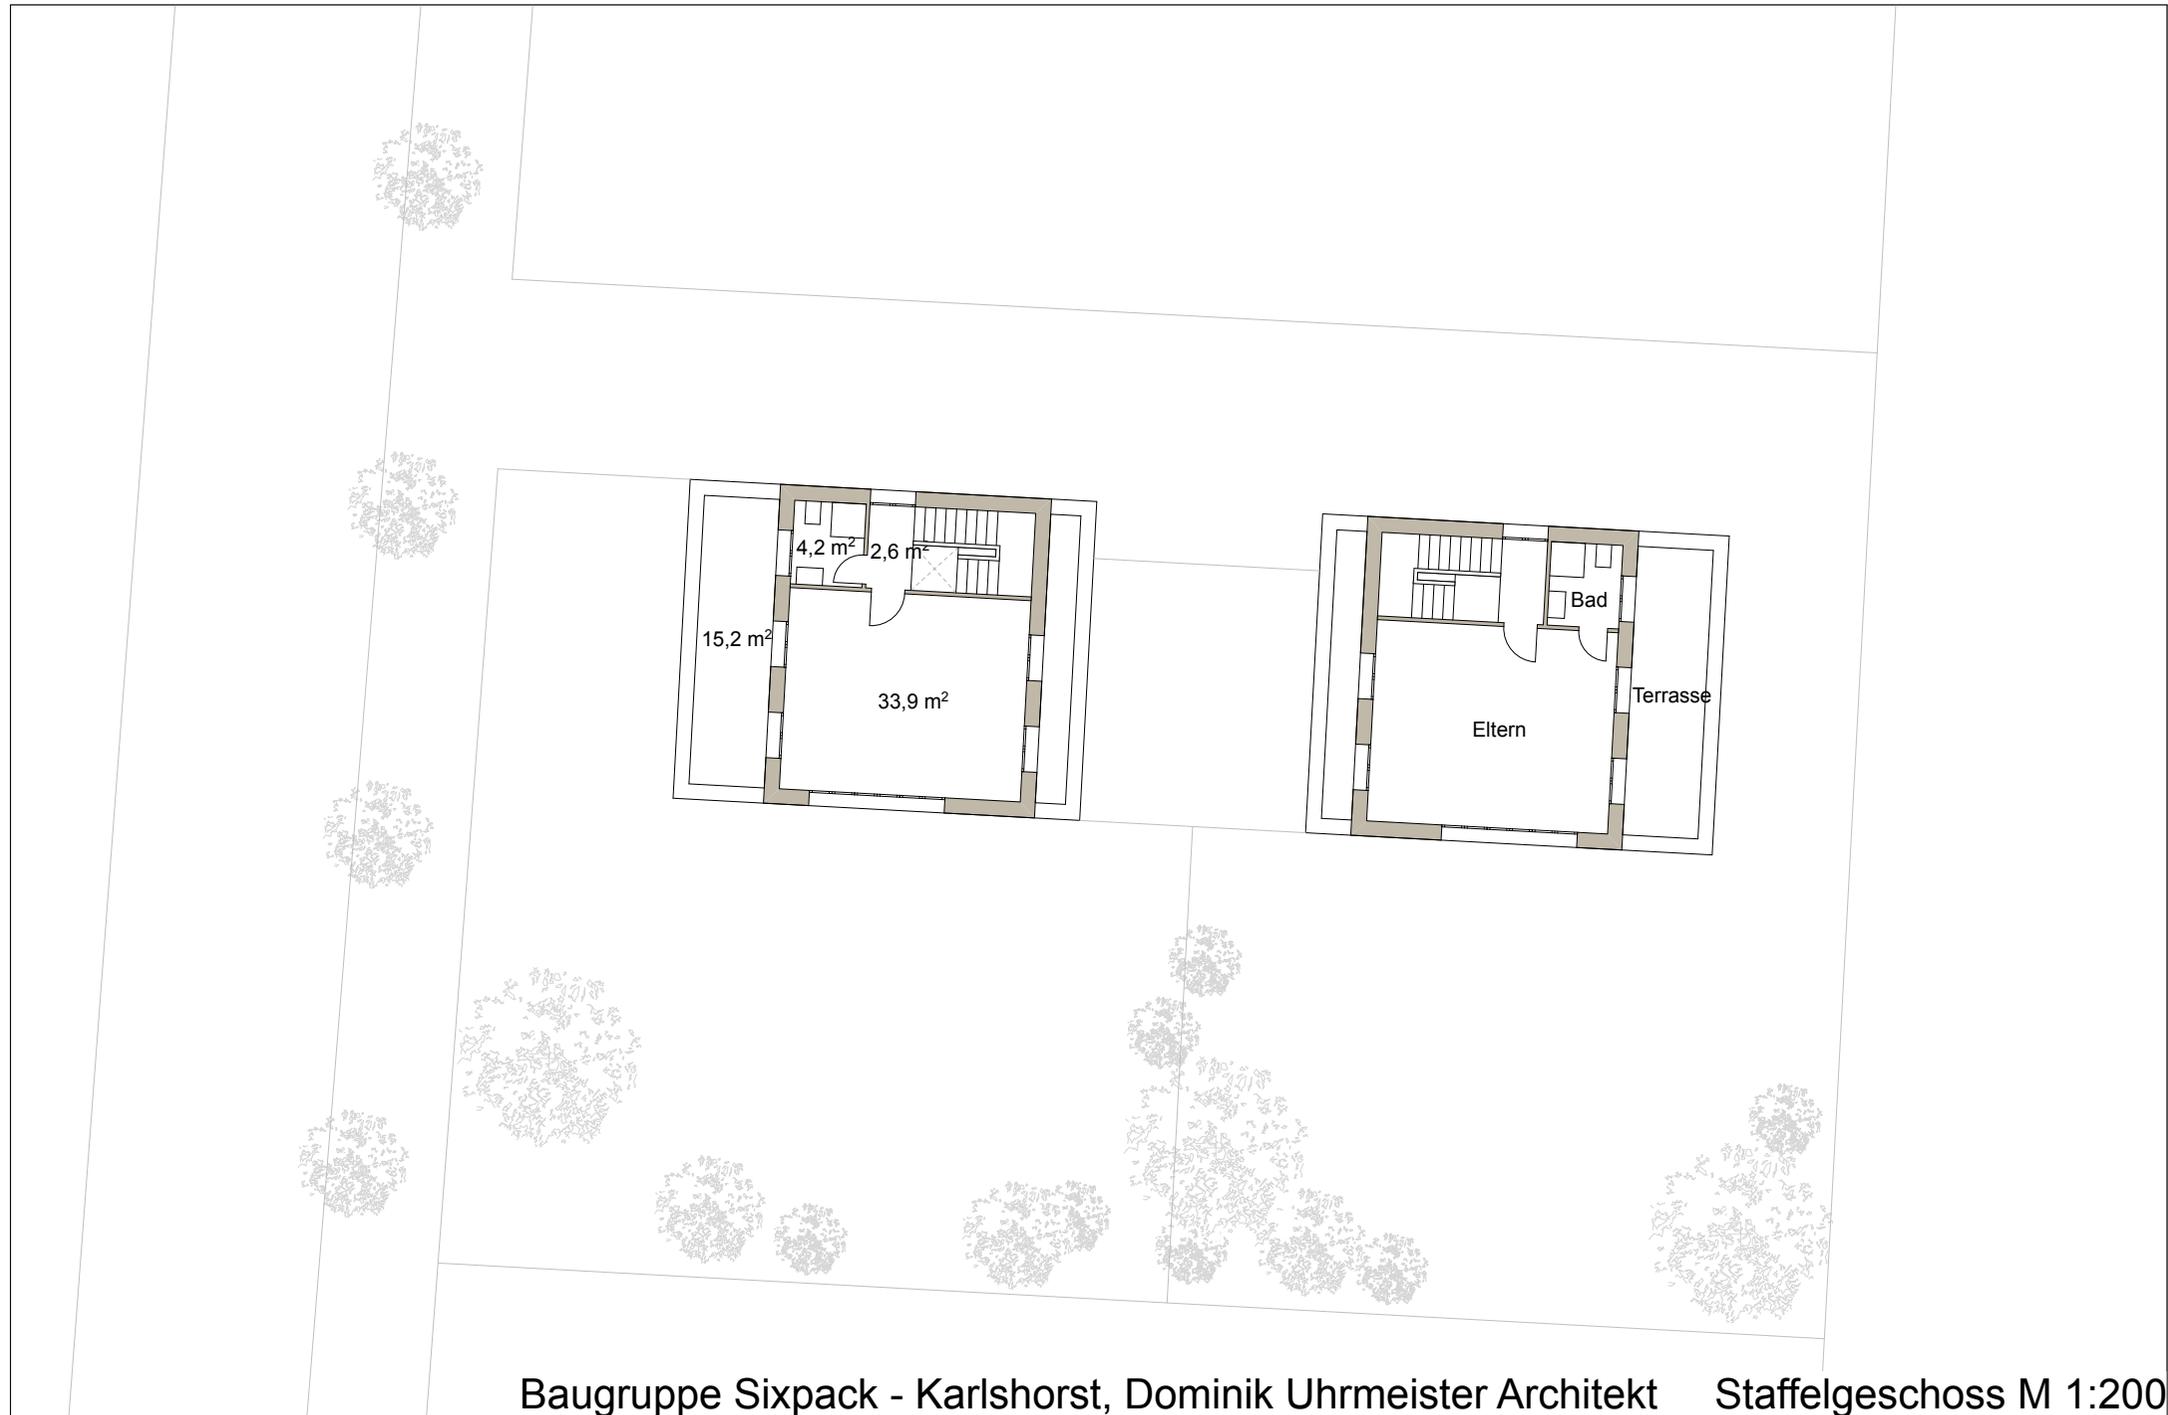

Baugruppe Sixpack - Karlshorst, Dominik Uhrmeister Architekt    Staffelgeschoss M 1:200